





# Курская область Медвенский район Панинский сельсовет ГЕНЕРАЛЬНЫЙ ПЛАН Карта объектов транспортной и инженерной инфраструктуры и инженерного благоустройства территории муниципального образования

УТВЕРЖДЕН  
решением Собрания депутатов  
Панинского сельсовета  
Медвенского района Курской области  
от \_\_\_\_\_ № \_\_\_\_\_

Экспликация существующих и планируемых объектов местного значения

№ по ГП	Наименование
1	Администрация сс
2	Школа
3	ФАП
4	Церковь Митрофановская
5	Дом культуры
6	Дом быта
7	Магазин
8	Придорожный сервис

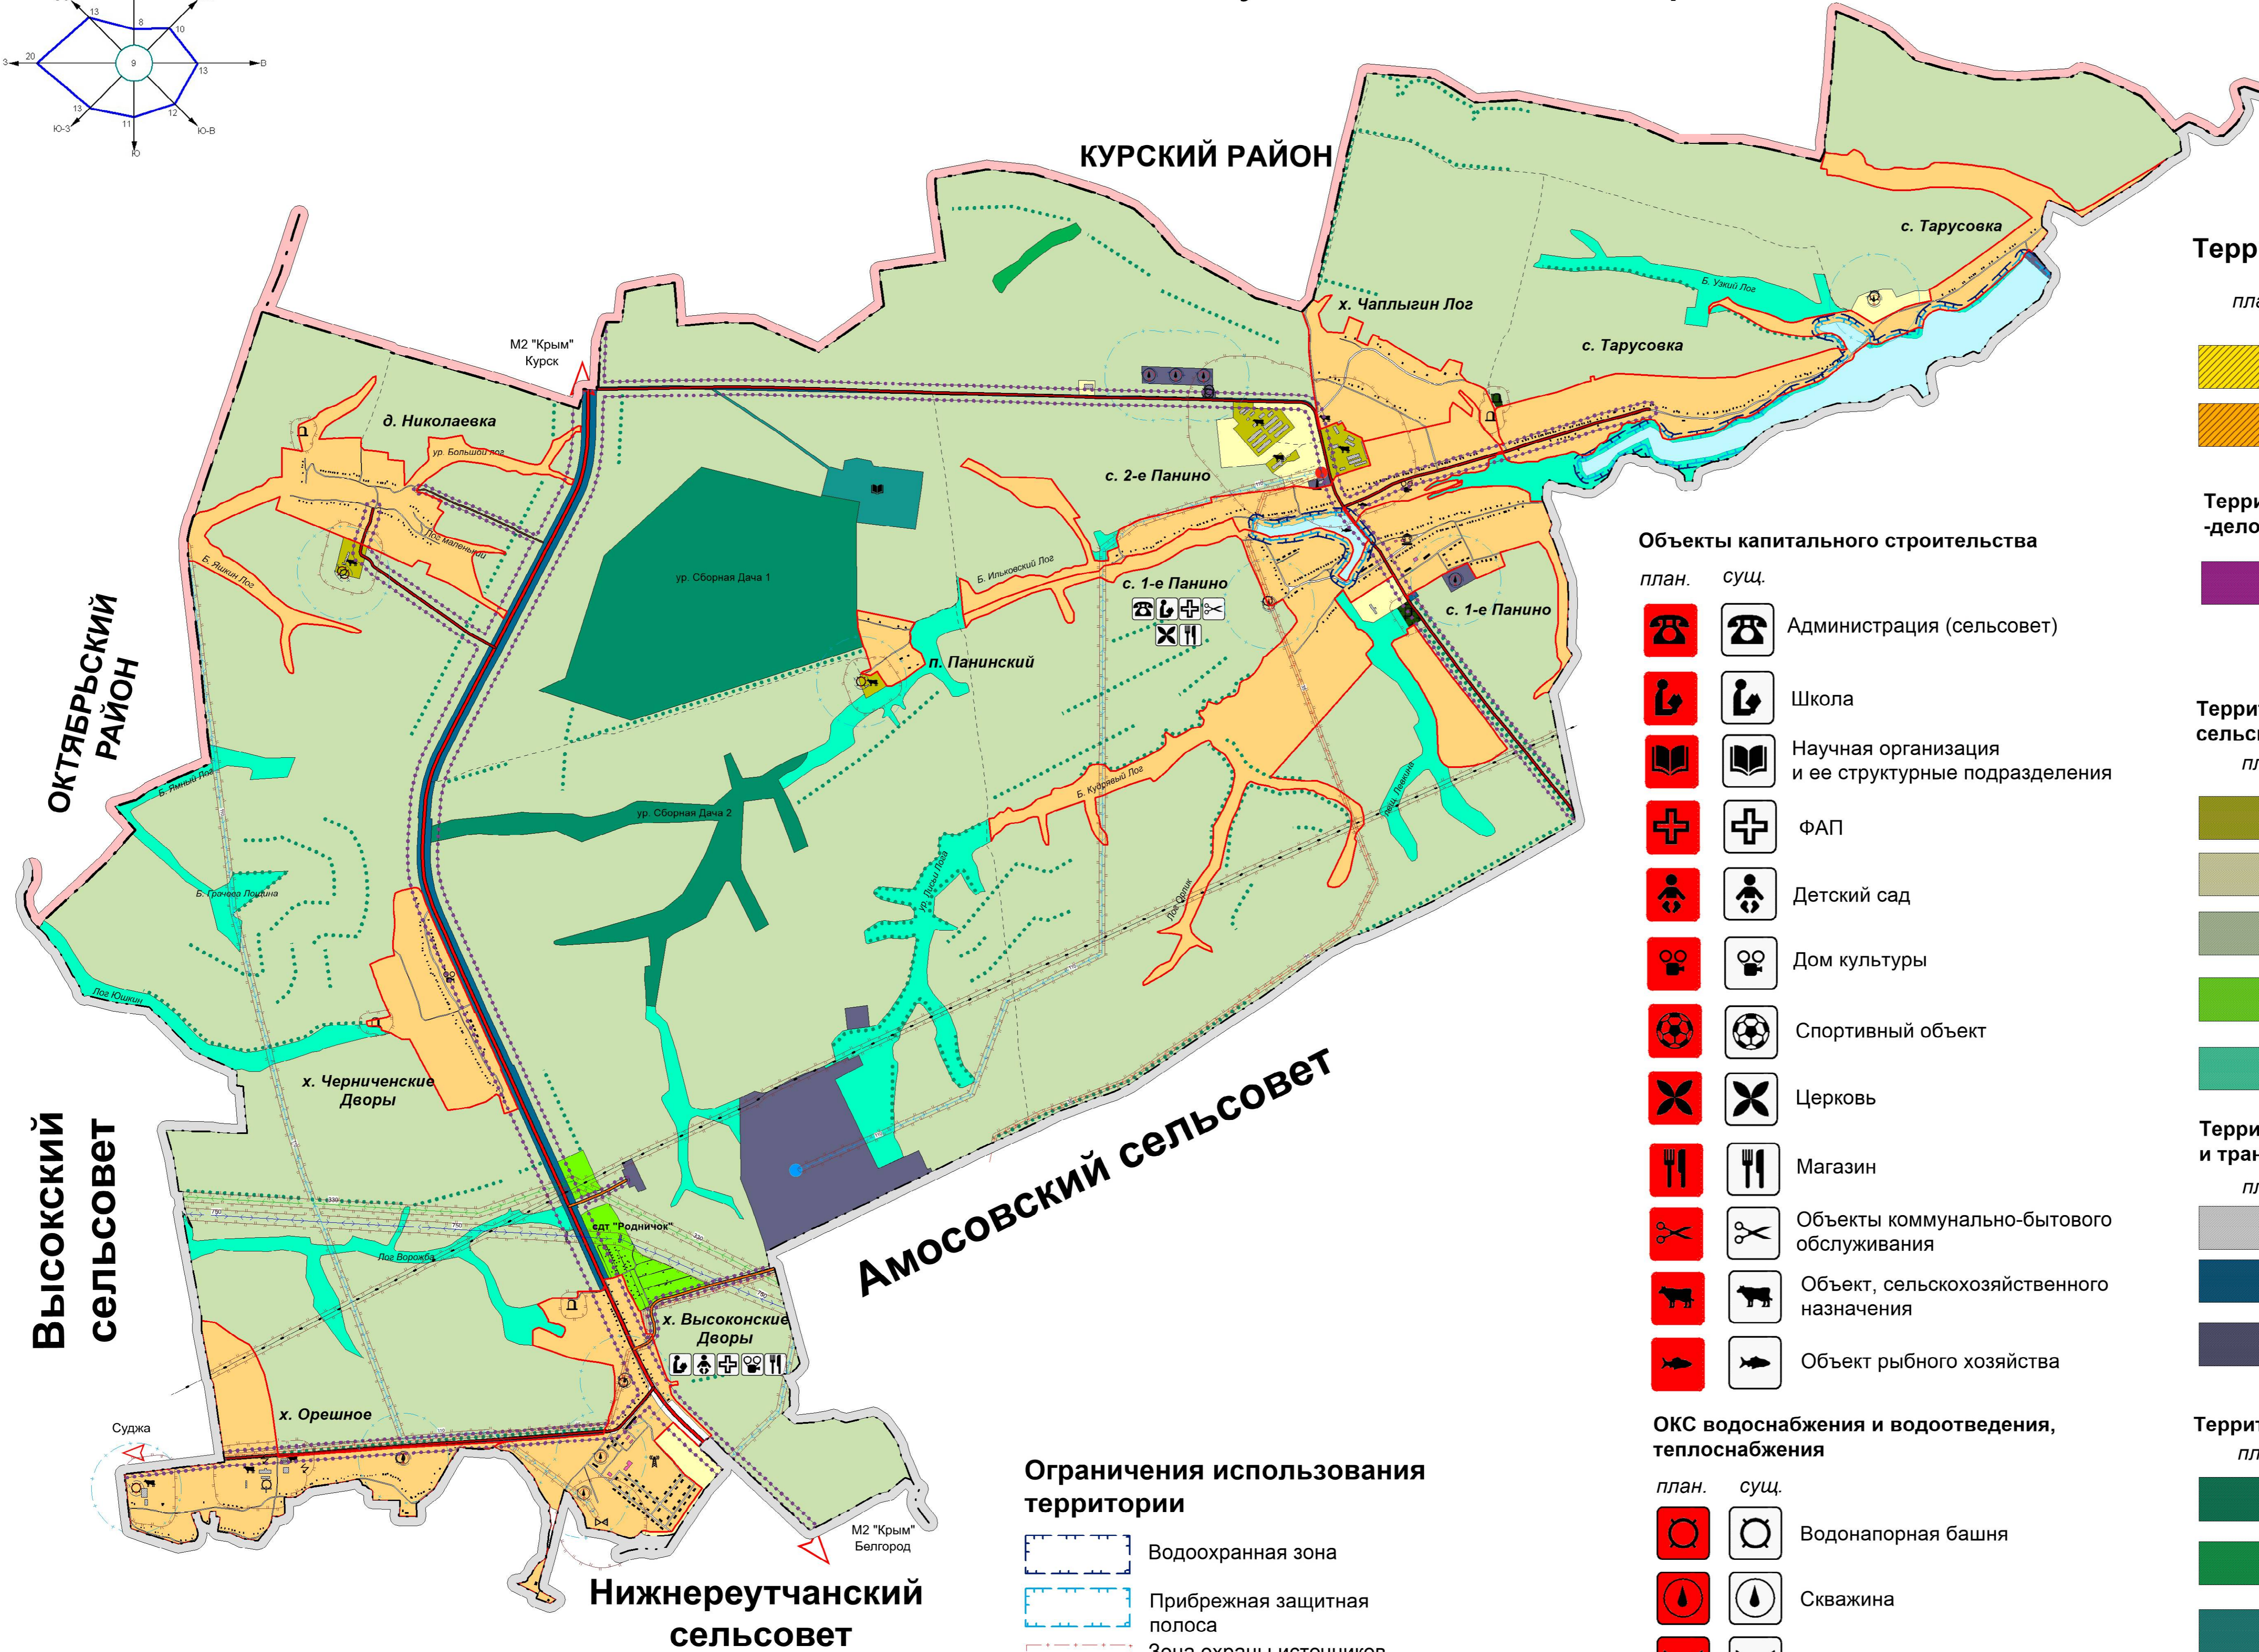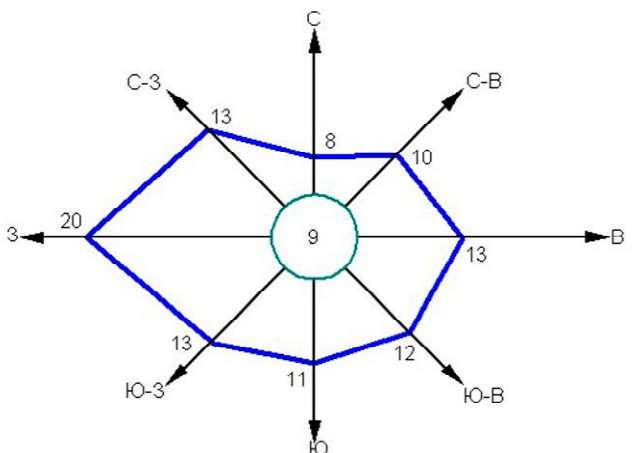

## Территориальное зонирование

- план. суц.
- Территория застройки малоэтажными жилыми домами
  - Территория застройки среднеэтажными жилыми домами

- Территории объектов общественно-делового назначения
- Территория размещения объектов многофункционального общественно-делового, коммерческого, социального и коммунально-бытового назначения

- Территории размещения объектов сельскохозяйственного назначения
- Территория, занятая объектами сельскохозяйственного назначения
  - Территория сельскохозяйственного использования
  - Территория, занятая сельскохозяйственными угодьями
  - Территория, садоводческих, огороднических некоммерческих объединений граждан
  - Природно-ландшафтная территория, в соответствии с местными условиями (территория общего пользования)

- Территории объектов инженерной и транспортной инфраструктуры
- Территория улично-дорожной сети
  - Территория транспортной инфраструктуры
  - Территория инженерной инфраструктуры

- Территории объектов рекреационного назначения
- Территория зеленых насаждений ГЛФ
  - Территория зеленых насаждений общего пользования
  - Территория рекреационного назначения. Научно-исследовательская деятельность.
  - Территория водных объектов

- Территории объектов специального назначения
- Территория кладбищ
  - Территория скотомогильника

## Объекты капитального строительства

- план. суц.
- Администрация (сельсовет)
  - Школа
  - Научная организация и ее структурные подразделения
  - ФАП
  - Детский сад
  - Дом культуры
  - Спортивный объект
  - Церковь
  - Магазин
  - Объекты коммунально-бытового обслуживания
  - Объект, сельскохозяйственного назначения
  - Объект рыбного хозяйства

## ОКС водоснабжения и водоотведения, теплоснабжения

- план. суц.
- Водонапорная башня
  - Скважина
  - Очистные сооружения
  - Котельная

## ОКС транспортных сооружений

- план. суц.
- Мостовое сооружения

## Объекты культурного наследия (ОКН)

- Памятник истории, архитектуры

## Ограничения использования территории

- Водоохранная зона
- Прибрежная защитная полоса
- Зона охраны источников питьевого водоснабжения 1-го пояса
- Зона охраны источников питьевого водоснабжения 2-го пояса
- Зона охраны источников питьевого водоснабжения 3-го пояса
- Граница санитарно-защитных зон
- Охранная зона автомобильных дорог (Придорожная полоса) (Граница санитарного разрыва (санитарная полоса отчуждения))

- Растительность
- Леса густые, питомники, сплошные заросли кустарника
  - Озеленение вдоль дорог

- Здания, строения
- Строения жилые
  - Строения нежилые
  - Строения общественные

- Поверхностные водные объекты
- Река, ручей
  - Пруды, озера

## УСЛОВНЫЕ ОБОЗНАЧЕНИЯ

- Границы
- план. суц.
- Граница муниципального района
  - Граница сельского поселения
  - Граница населенного пункта

## ОКС внешнего автомобильного транспорта

- план. суц.
- Автомобильные дороги федерального значения
  - Автомобильные дороги регионального и межмуниципального значения
  - Автомобильная дорога местного значения с твердым покрытием
  - Автомобильная дорога местного значения с грунтовым покрытием

## Объекты улично-дорожной сети населенного пункта

- план. суц.
- Улицы, дороги
  - Проезды

## ОКС инженерной инфраструктуры

- Линия электропередачи 750 кВ
- Линия электропередачи 330 кВ
- Линия электропередачи 110 кВ
- Линия электропередачи 35кВ
- ПС 110 кВ "Компрессорная"
- ПС 35 кВ "Панино"

- Газопровод прочий
- Трансформаторная подстанция
- ГРП
- Антенно-мачтовые сооружения

(ОТПЕЧАТАНА В МАСШТАБЕ В 1 CM : 700 M)

Генеральный план муниципального образования "Панинский сельсовет" Медвенского района Курской области				Страница	Лист	Листов
Изм.	Нач. уч.	Лист	№ док.	Подп.	Дата	Графический материал разработан инженером-экономистом и архитектором Г.А. Воробьевой в муниципальном образовании "Панинский сельсовет" Медвенского района Курской области
Рук. проекта	Толограф	Соловьева М.Г.				Карта объектов транспортной и инженерной инфраструктуры и инженерного благоустройства территории Панинского сельсовета Медвенского района Курской области масштаб 1:20000
				П	6	7
				ИП Воробьева С.Н.		